


План на отм. +3.350мм (настил условно не показан)

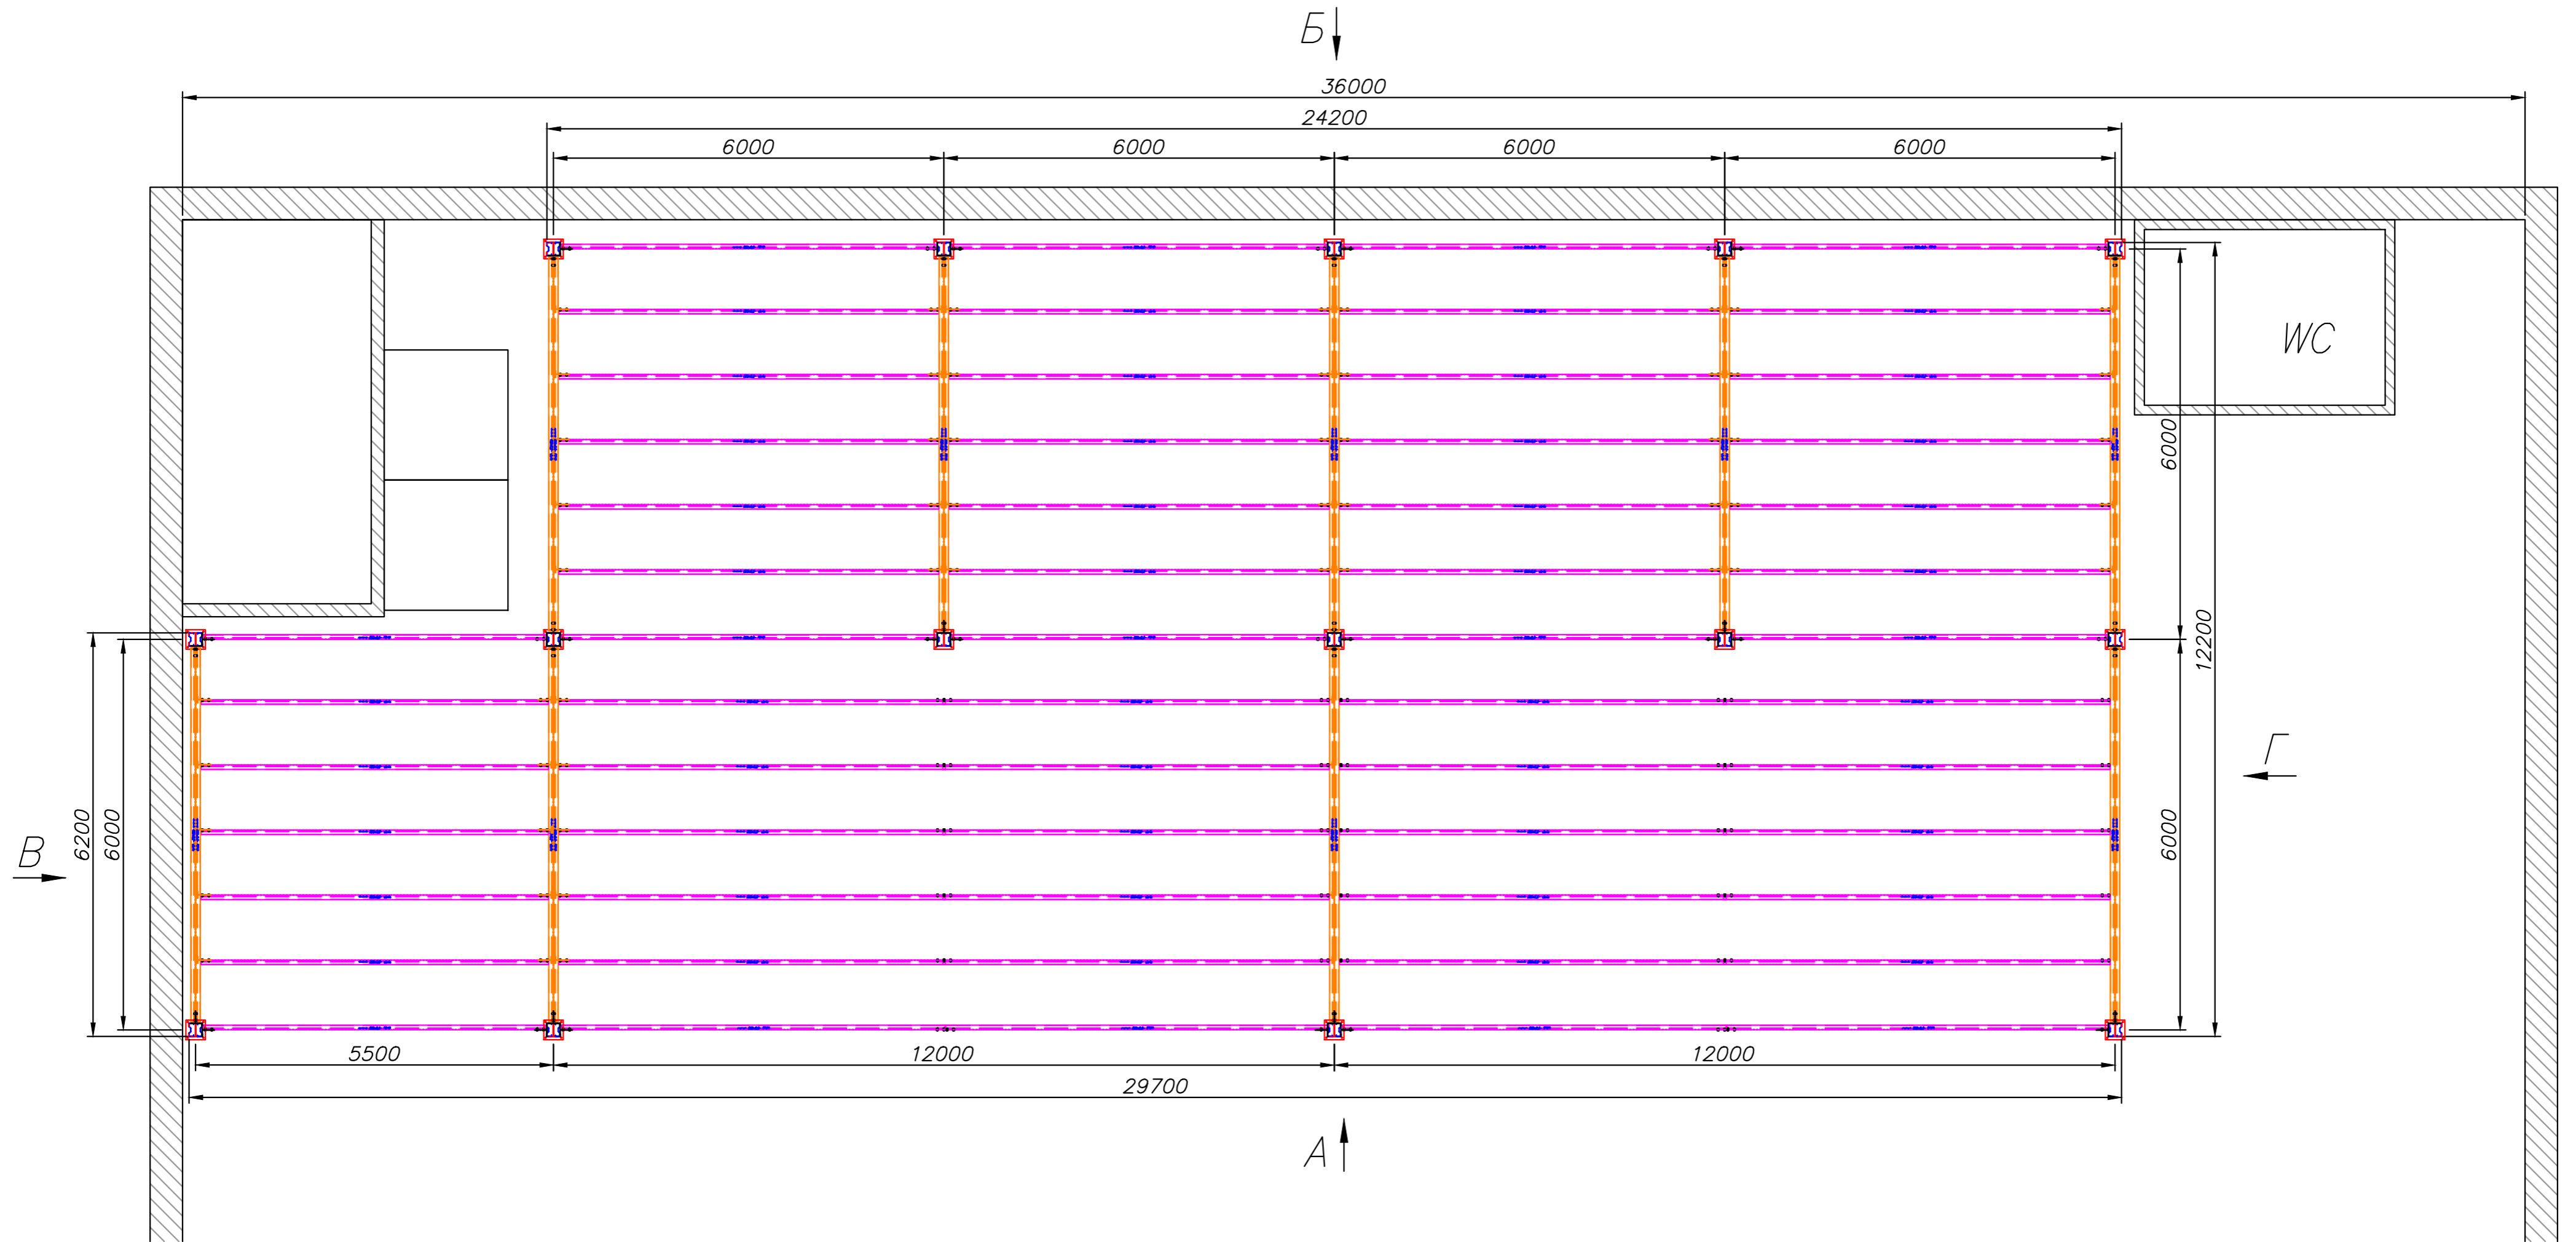


1. *Размеры для справок
2. Равномерно рампределенная нагрузка на перекрытие пола – 400 кг/м².
3. Планировка выполнена по размерам, предоставленным заказчиком.
4. Все коммуникации и другие элементы, закрепленные на строительных конструкциях здания, мешающие монтажу стеллажного оборудования, демонтируются заказчиком до начала монтажа мезонина.


		Подп.	Дата	Планировка	Заказчик	
Разраб.			27.09.21		Торбыттранс	
Утв.				Мезонин	Лист	Листов
					1	2




Bug A

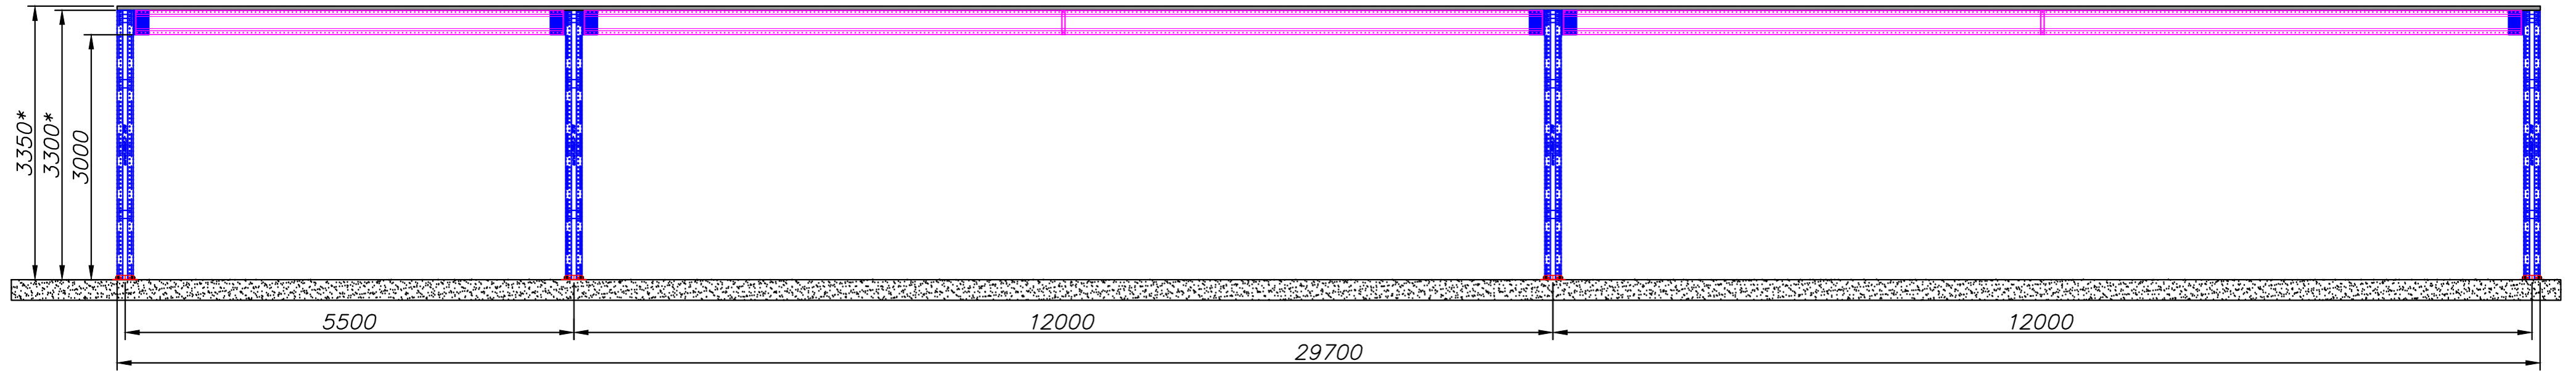


Bug Б

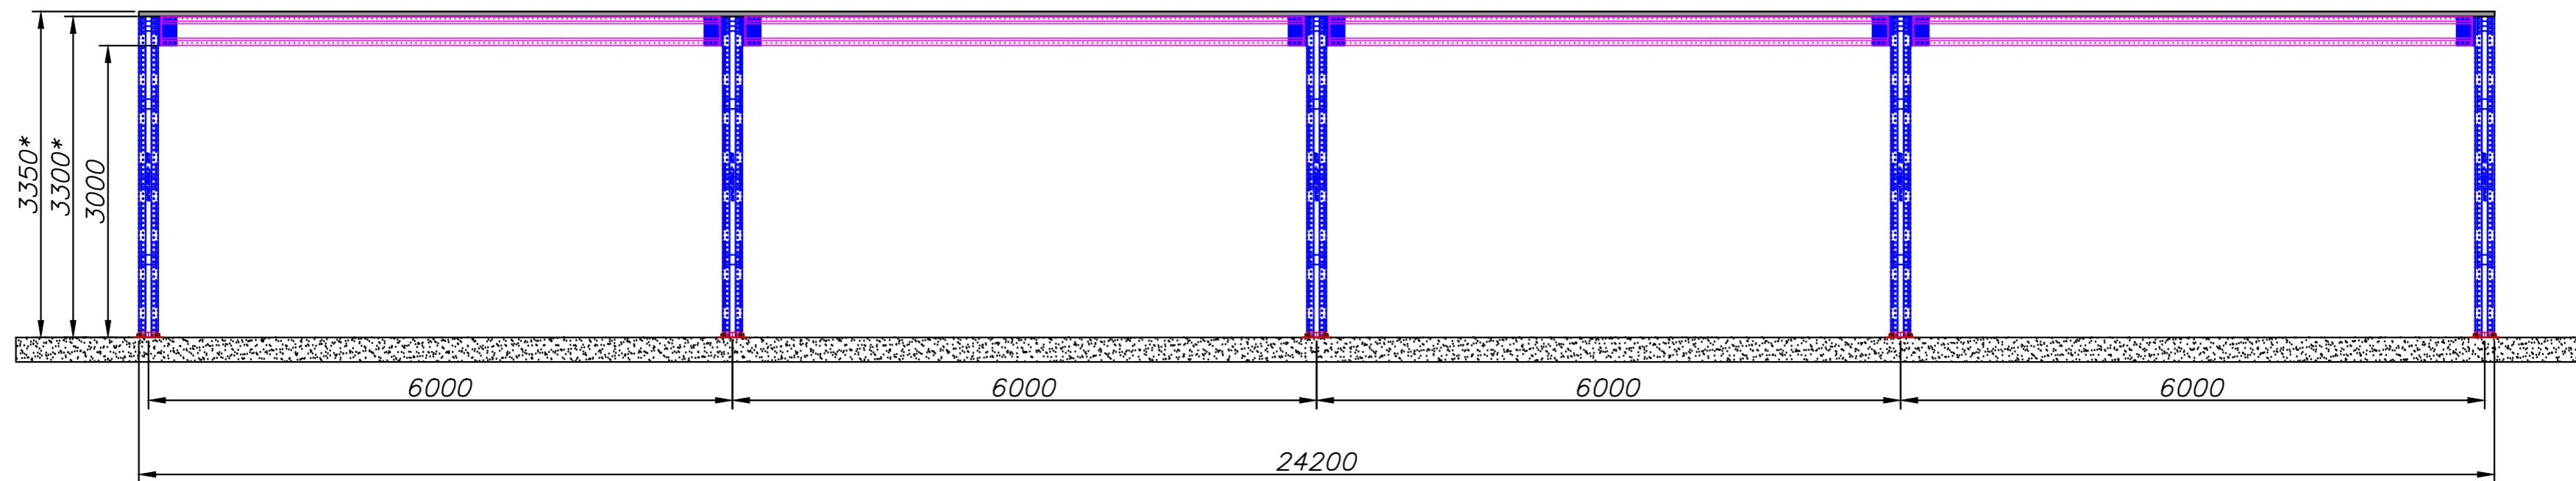

Bug B

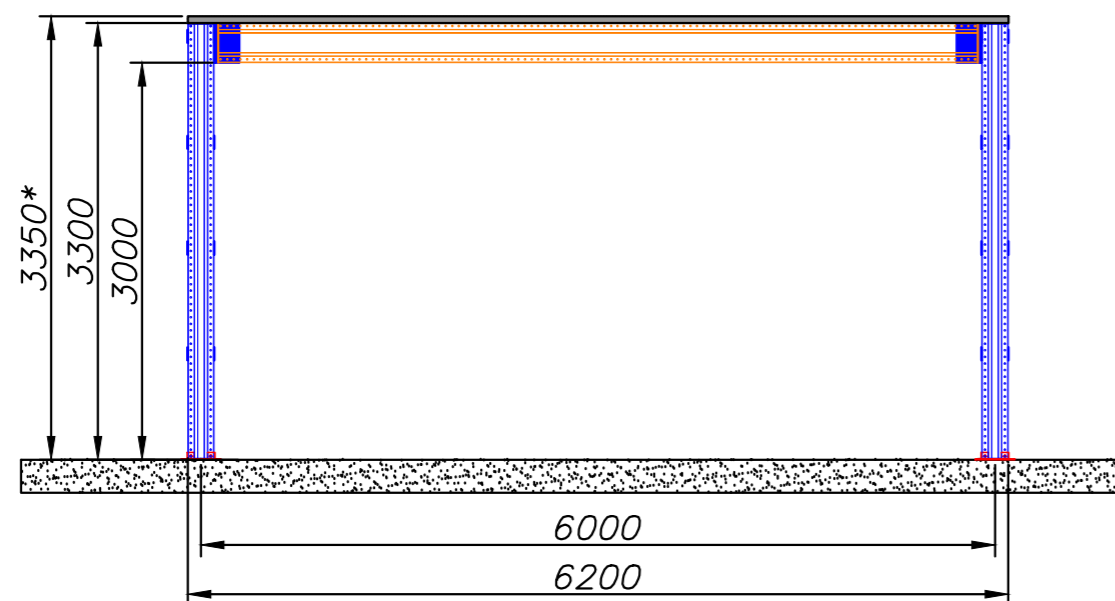

Bug Г

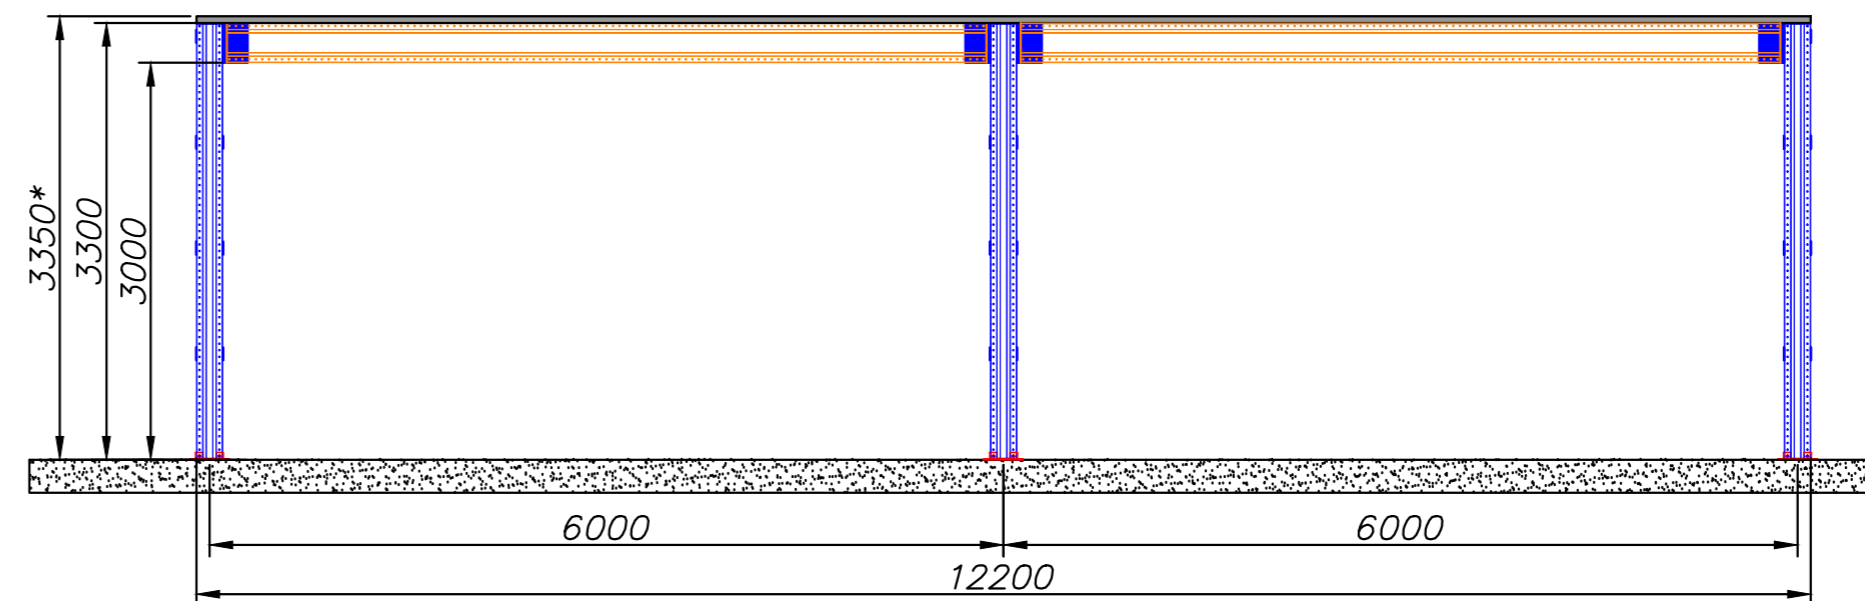

		Подп.	Дата	Планировка	Заказчик	
Разраб.			27.09.21		Торбыттранс	
Утв.				Мезонин	Лист	Листов
					2	2

