


Общее количество паллетомест: 144 п/м.

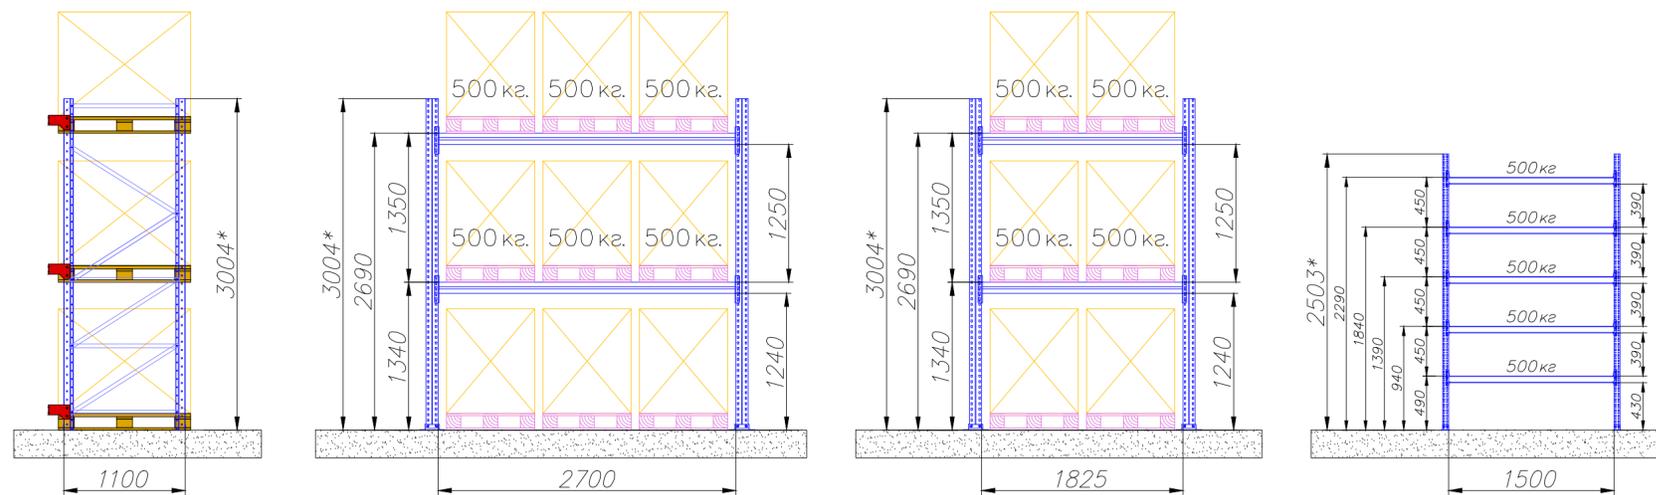

- 1.* Размеры для справок
2. Вес паллета с грузом – не более указанного в чертеже.
3. Характеристики пола должны соответствовать требованиям СНИП 2.03.13–88.
4. Уклон пола должен быть не более 0,002
5. Планировка помещения выполнена по размерам, предоставленным заказчиком.
6. Все коммуникации и другие элементы, закрепленные на строительных конструкциях здания, мешающие монтажу стеллажного оборудования, демонтируются заказчиком до начала монтажа стеллажей.

Разраб.	Подп.	Дата 24.01.22	Планировка	Заказчик АИРТ	
Утв.				Лист 1	Листов 1

